


1 Кадастровый номер 26:36:07 06 01:0023

3 План (чертеж, схема) границ земельного участка

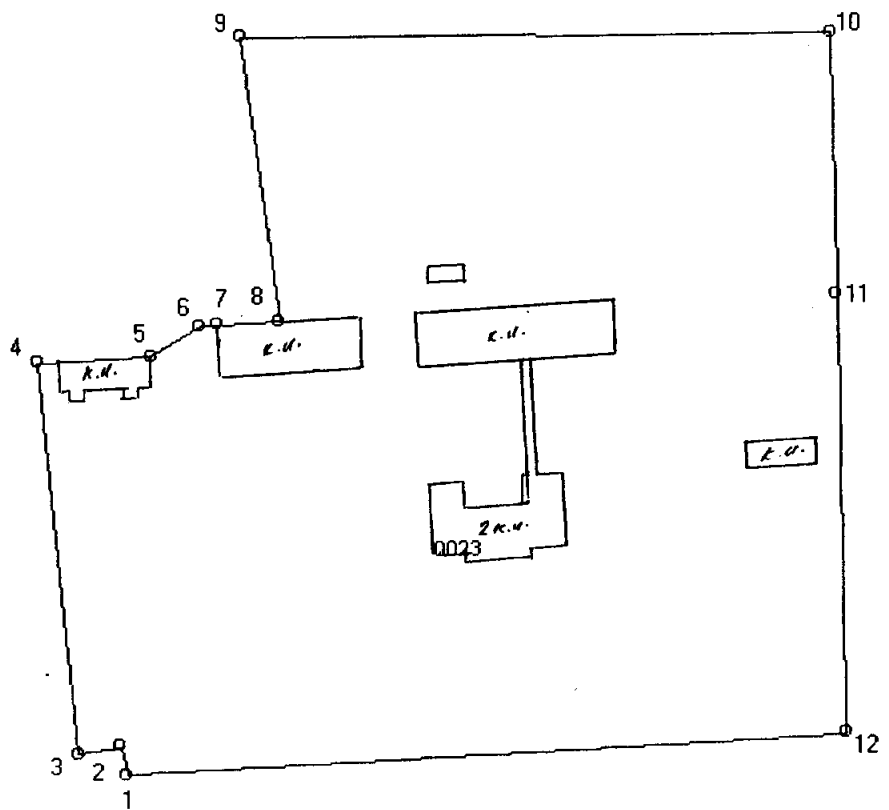

4 Масштаб 1:2000

*Руководитель*

М.П.



подпись, дата

*В.А. Волжанин*  
Фамилия И.О.